

D:\Users\Volontario\Desktop\Logo regione.jpg

REGIONE CALABRIA
COMUNE DI VACCARIZZO ALBANESE
(PROVINCIA DI COSENZA)

Committente

INTERVENTO DI RIQUALIFICAZIONE E VALORIZZAZIONE
AREA DEL CALVARIO


Progetto

PROGETTO DEFINITIVO/ESECUTIVO

Progettista, DD.LL., Cdord. Sicurezza (Arch. Elmo Francesco)	Responsabile Unico del Procedimento (Arch. Manfredi Franco)
---	--

Elaborato: PLANIMETRIA DI ZONA	Numero	3
	Scala	1:200

Visti

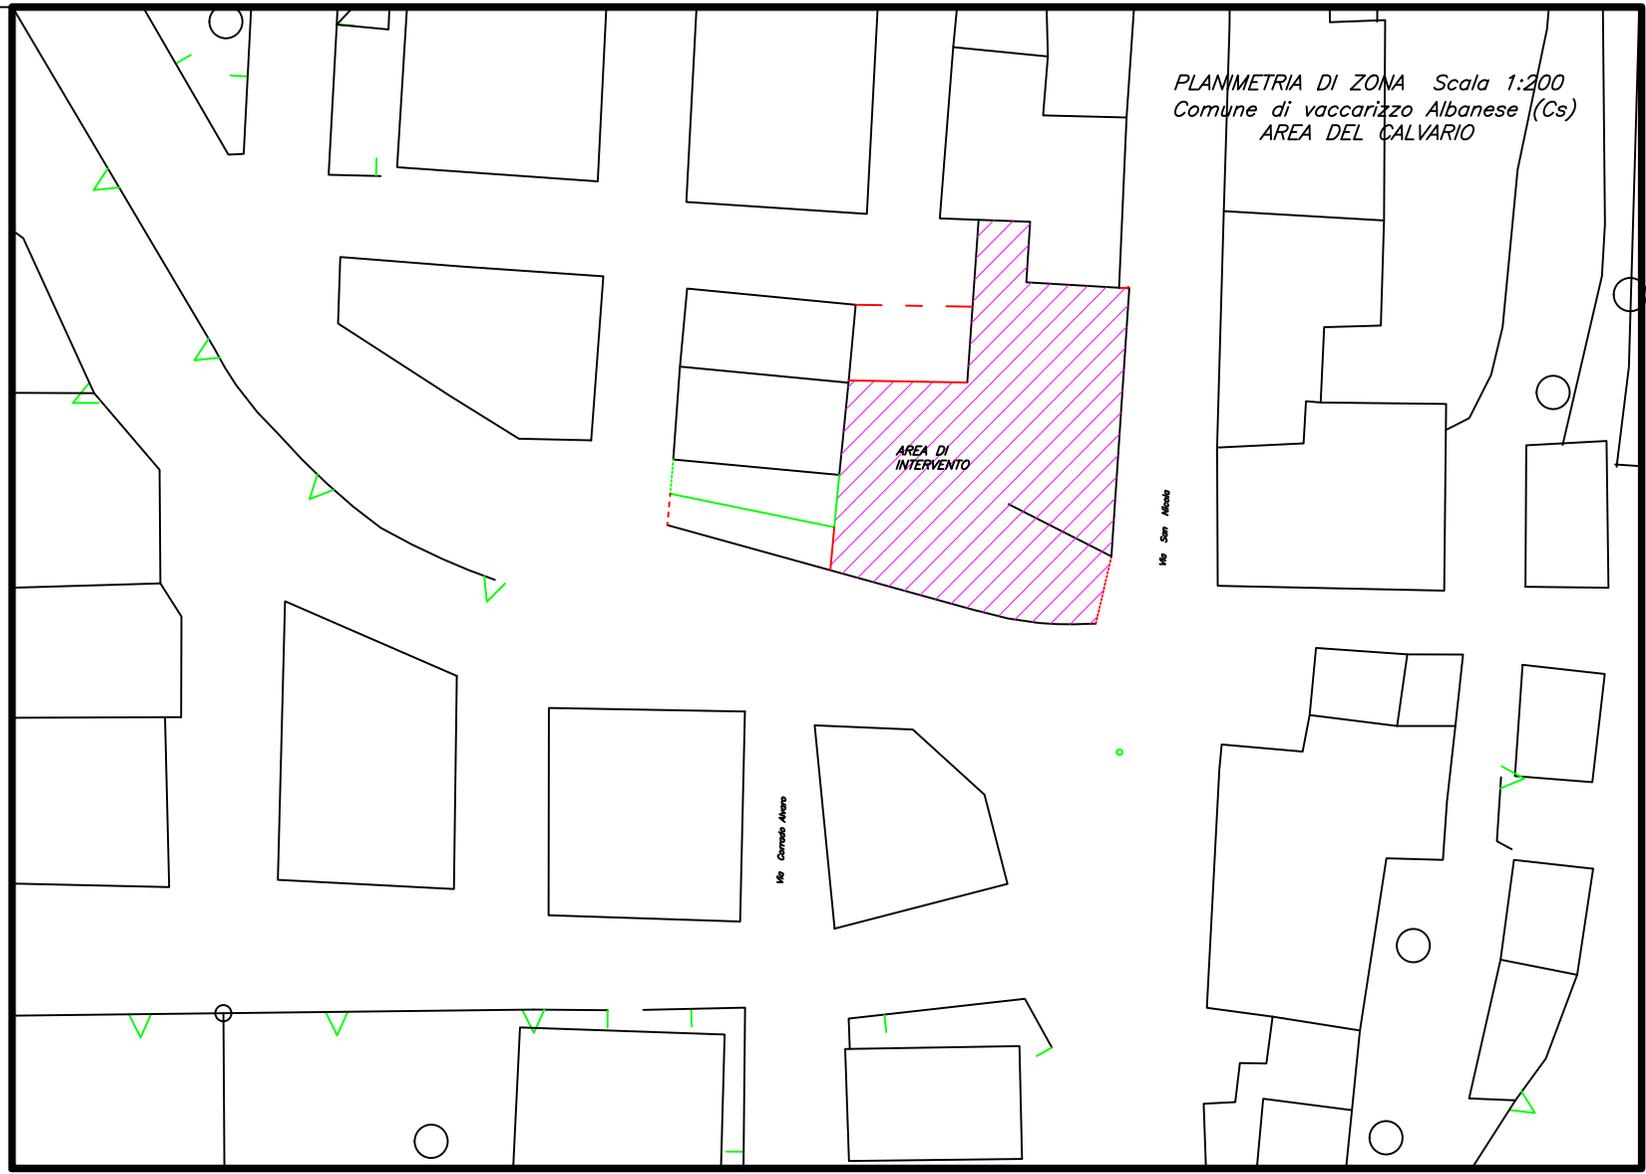

PLANIMETRIA DI ZONA Scala 1:200
Comune di vaccarizzo Albanese (Cs)
AREA DEL CALVARIO

Me San Alvaro

Me Comune Albano