

C:\Users\Administrat\Desktop\logo regione.jpg

REGIONE CALABRIA

COMUNE DI VACCARIZZO ALBANESE

(PROVINCIA DI COSENZA)

Committere

INTERVENTO DI RIQUALIFICAZIONE E VALORIZZAZIONE

AREA DEL CALVARIO


Progetto

PROGETTO DEFINITIVO/ESECUTIVO

Progettista, D.D.L., C.dord. Sicurezza (Arch. Elmo Francesco)	Responsabile Unico del Procedimento (Arch. Manfredi Franco)
--	--

Elaborato: RILIEVO QUOTATO	Numero 4
	Scala 1:100

Visti

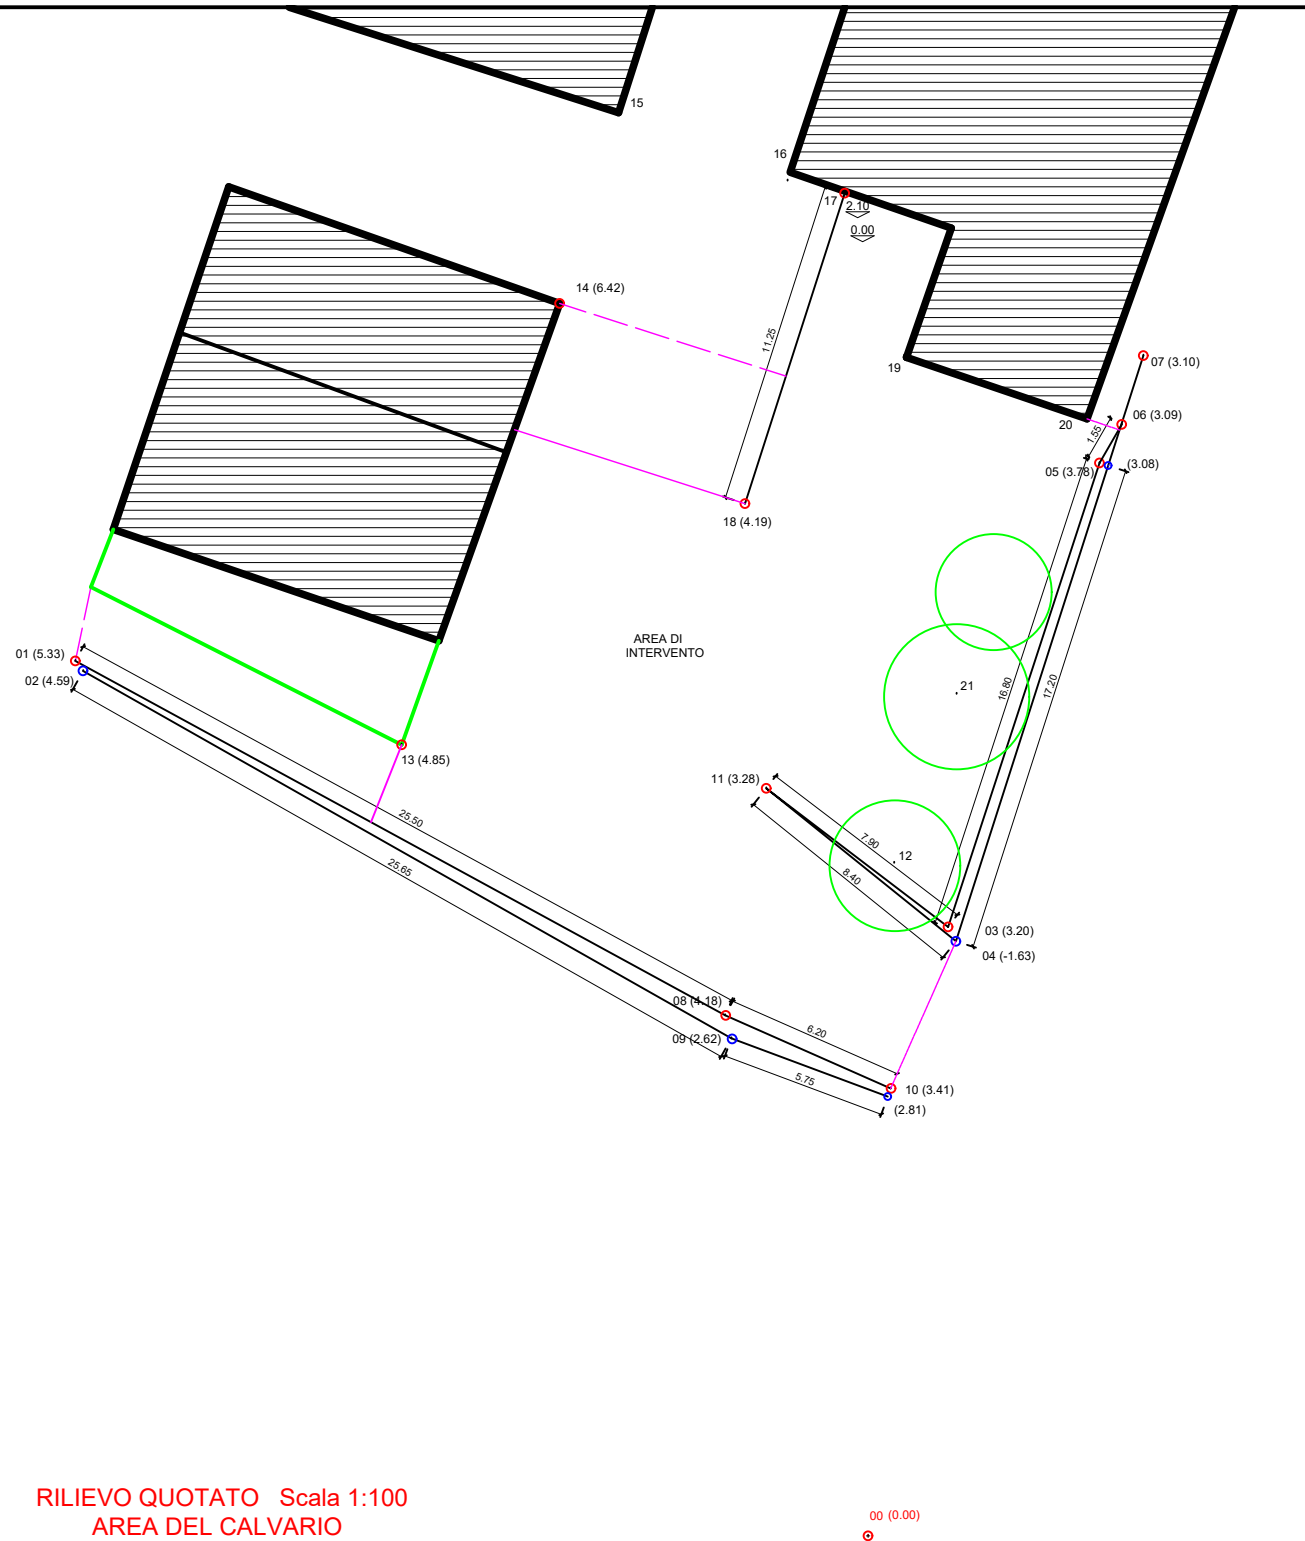

RILIEVO QUOTATO Scala 1:100
AREA DEL CALVARIO