

REGIONE CALABRIA
COMUNE DI VACCARIZZO ALBANESE
(PROVINCIA DI COSENZA)

Committente

INTERVENTO DI RIQUALIFICAZIONE E VALORIZZAZIONE
AREA DEL CALVARIO

Progetto

PROGETTO DEFINITIVO/ESECUTIVO

Progettista, DD.LL., Coord. Sicurezza
(Arch. Elmo Francesco)

Responsabile Unico del Procedimento
(Arch. Manfredi Franco)

Numero

5



Scala

1:100


Elaborato:
STATO DI FATTO:
PLANIMETRIA - SEZIONI - PROSPETTO

Visti

STATO DI FATTO
PLANIMETRIA GENERALE Area Calvario

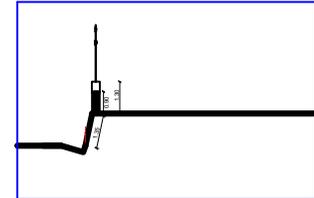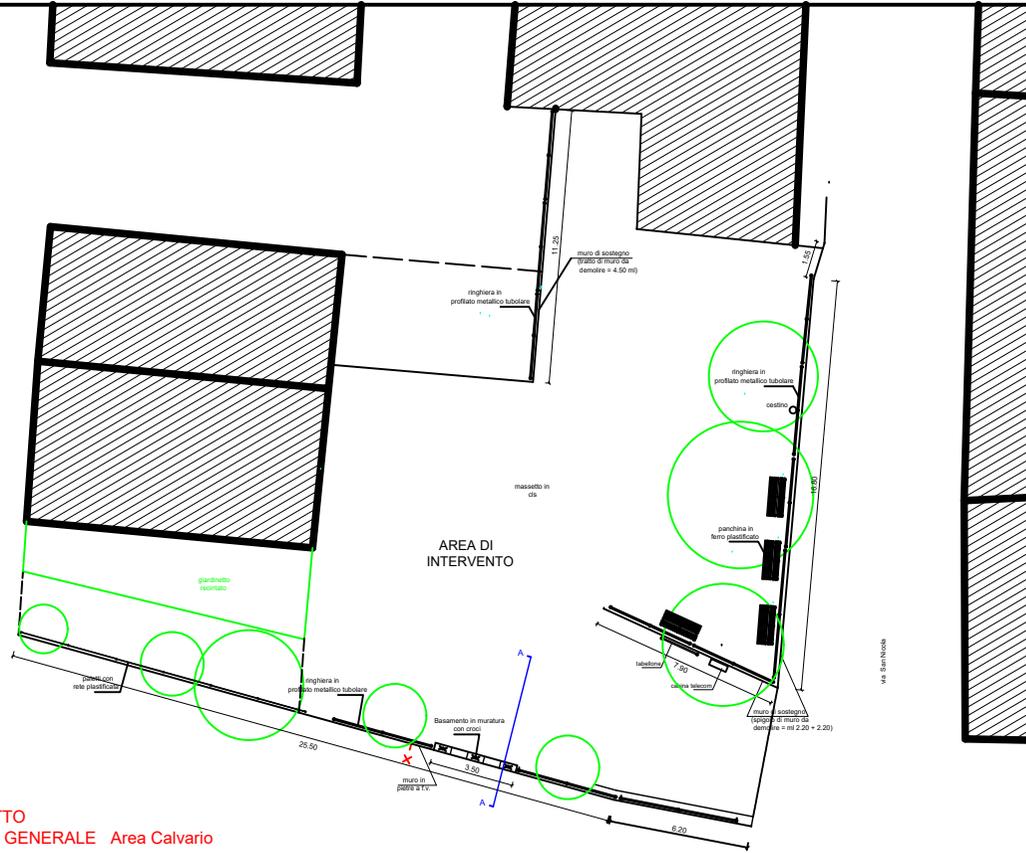

SEZIONE A - A Stralcio del Calvario

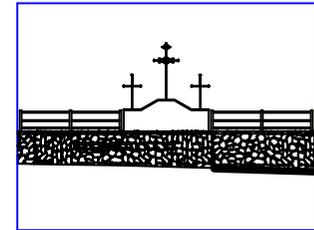

PROSPETTO Stralcio del Calvario