

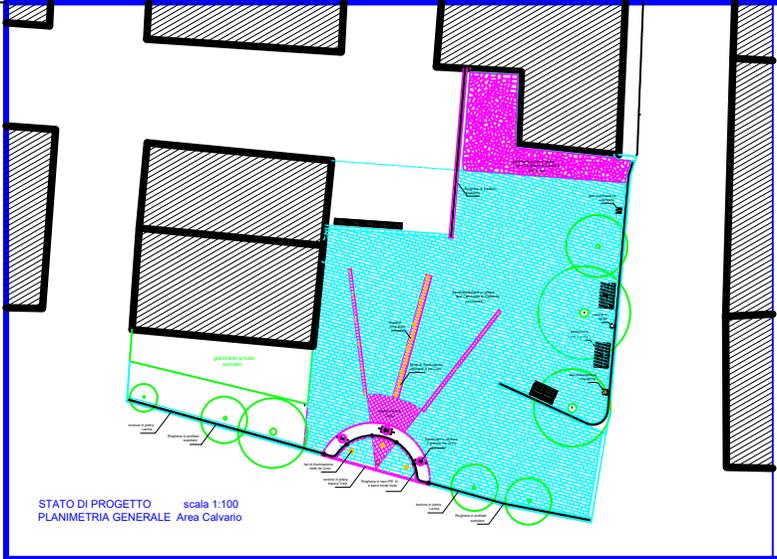


<b>REGIONE CALABRIA</b> <b>COMUNE DI VACCARIZZO ALBANESE</b> (PROVINCIA DI COSENZA)	
INTERVENTO DI RIQUALIFICAZIONE E VALORIZZAZIONE AREA DEL CALVARIO	
<b>PROGETTO DEFINITIVO/ESECUTIVO</b>	
Progettista: DOTT. CARLO SCURRO (Arch. Ingegn. Pianificatore)	Responsabile Unico del Procedimento (Arch. Ingegn. Pianificatore)
Elaborato: STATO DI PROGETTO: PLANIMETRIA - SEZIONI - PROSPETTO	Numero <b>6</b>  Scala 1:100
Note:	

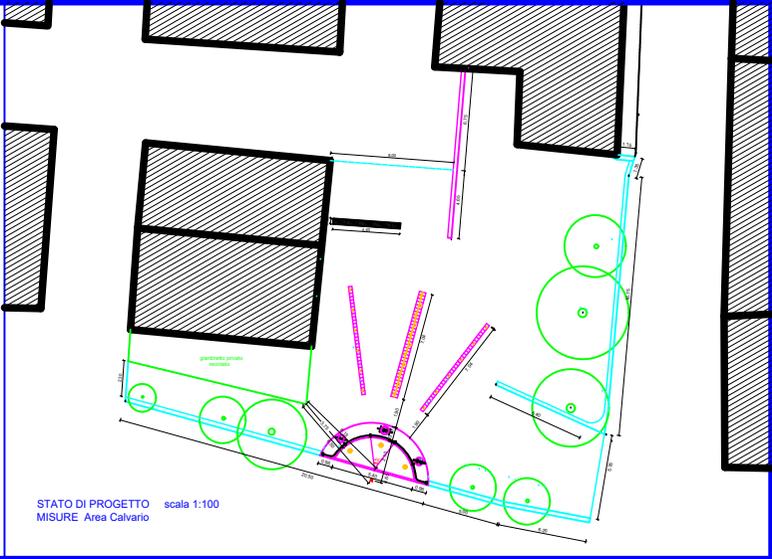

STATO DI PROGETTO scala 1:100  
 PLANIMETRIA GENERALE Area Calvario

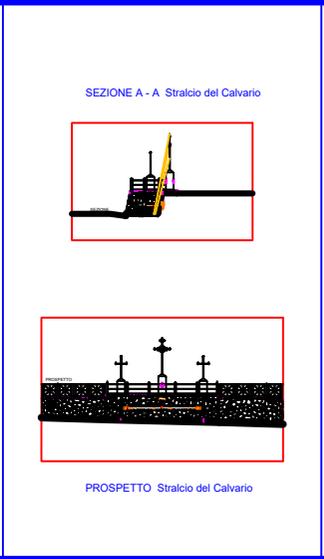

STATO DI PROGETTO scala 1:100  
 MISURE Area Calvario