REGIONE CALABRIA
COMUNE DI VACCARIZZO ALBANESE
(PROVINCIA DI COSENZA)

INTERVENTO DI RIQUALIFICAZIONE E VALORIZZAZIONE AREA DEL CALVARIO

PROGETTO DEFINITIVO/ESECUTIVO

Progettista, RUP e Coord. Sicurezza (Arch. Maria Francesca Pasquino)

Responsabile Unico del Procedimento (Arch. Manfredi Perrelli)

Elaborato: PARTICOLARI BASAMENTO CROCI CORONA DI SPINE RINGHIERE

Numero 9

Scala 1:10

Data

Basamenti a colonna in granito silano/sardo (diametro 50 cm) e croce scolpita scala 1:10

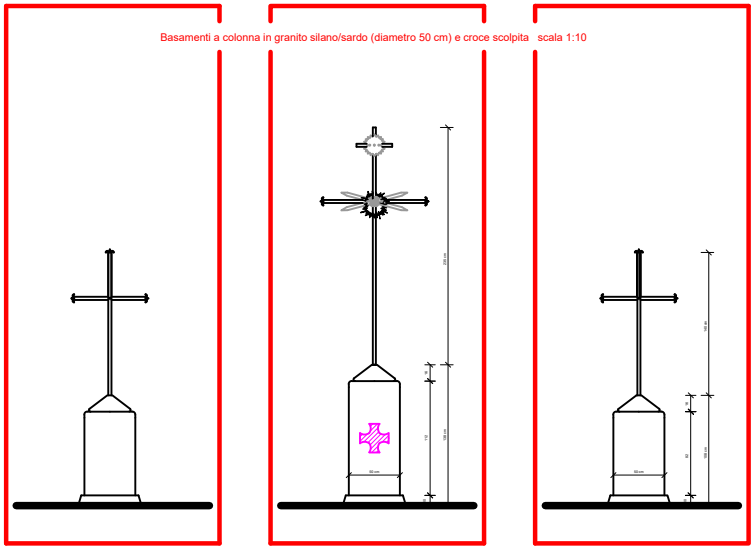

PARTICOLARI COSTRUTTIVI Basamenti con Croci - Corona di spine - Ringhiere Scala 1:10

Corona di spine
in ferro battuto

Ringhiera area Calvario scala 1:10

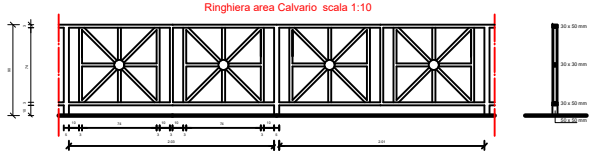

PROFILATI UTILIZZATI: Quadrato 50 x 50 mm; 30 x 30 mm
Rettangolare 30 x 50 mm

Ringhiera rientranza semicircolare scala 1:10

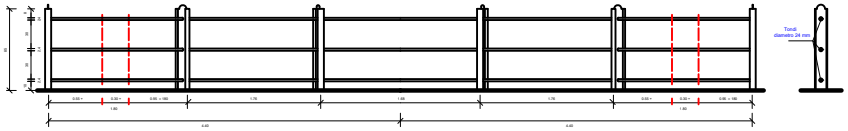

FERRI UTILIZZATI: Tondi NP 12
Barre tonde liscie diametro 24 mm