C:\Users\Administrator\Desktop\logo regione.jpg

REGIONE CALABRIA
COMUNE DI VACCARIZZO ALBANESE
(PROVINCIA DI COSENZA)

Committente

INTERVENTO DI RIQUALIFICAZIONE E VALORIZZAZIONE
AREA DEL CALVARIO

Progetto

PROGETTO DEFINITIVO/ESECUTIVO

Progettista, DD.LL., Coord. Sicurezza (Arch. Elmo Francesco)	Responsabile Unico del Procedimento (Arch. Manfredi Franco)

Elaborato: PARTICOLARE MURETTO DI SOSTEGNO	Numero	10
	Scala	1:20

Visti

Muretto di Sostegno: TIPOLOGIA A scala 1:20

TIPOLOGIA A Rientranza semicircolare
LUNGHEZZA MURO ML 8.41 (interasse)

SEZIONE A - A
Muro Tipologia A

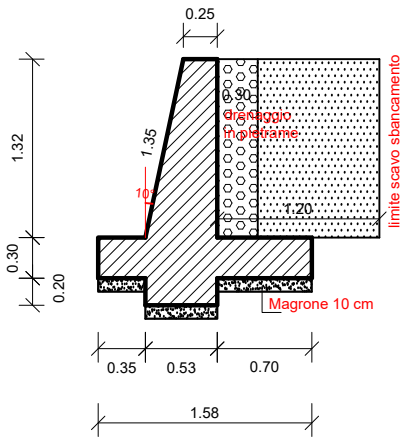
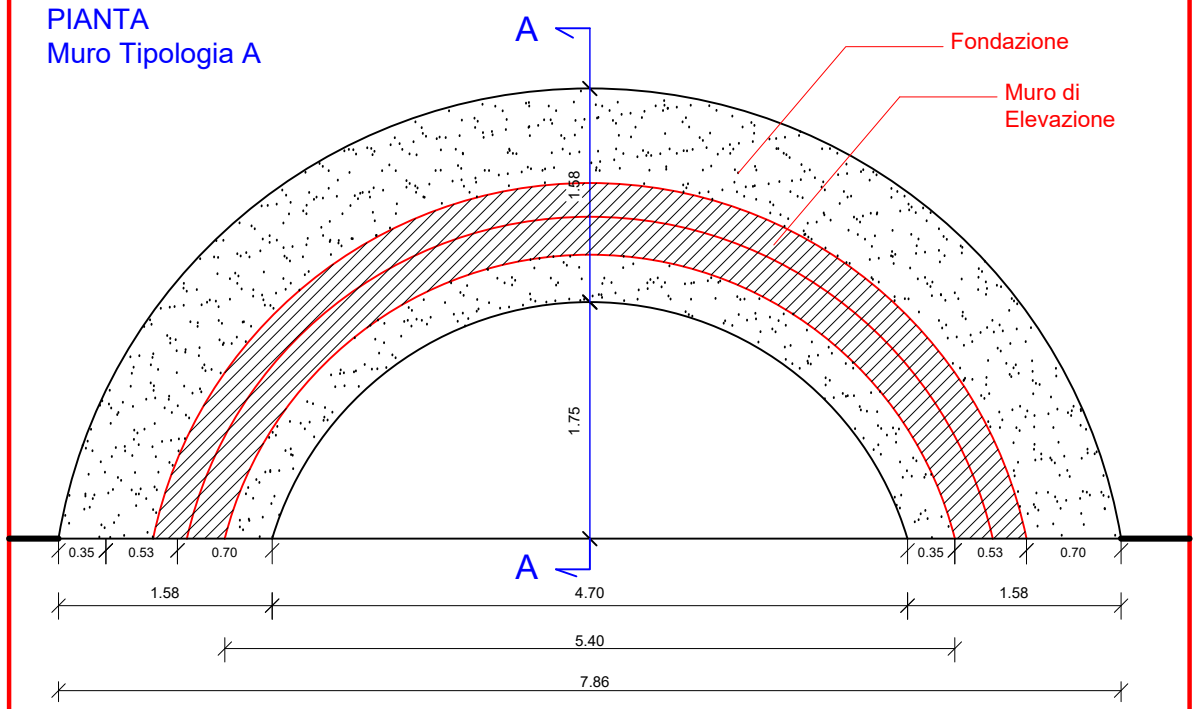
PIANTA
Muro Tipologia A